

付孟兰地块拆建批前公示

公示编号：2025007

我局收到付孟兰申请拆建的相关材料，根据《广东省城乡规划条例》相关规定，为加强城乡规划的监督管理，切实保障公众权益和国家利益，我局拟对付孟兰地块进行批前公示(详见右图)，有关该项目的详细信息，可致电我局国土空间和村镇规划管理股查询。

- 一、用地位置：连州市连州镇慧东巷40号

二、用地资料：

证载宗地面积：70平方米；


总建设规模：2层+25平方米；

内容详见右附图。

- 三、公示有效时间自公示日起10日内。

附：1、右图仅为示意图，以最后审批为准。

- 2、有效意见反馈方式：书面意见并写明真实联系人姓名、电话、联系地址。书面意见在公示有效期内交至白水东路连州市自然资源局国土空间与村镇规划管理股收。咨询电话：0763-6633086

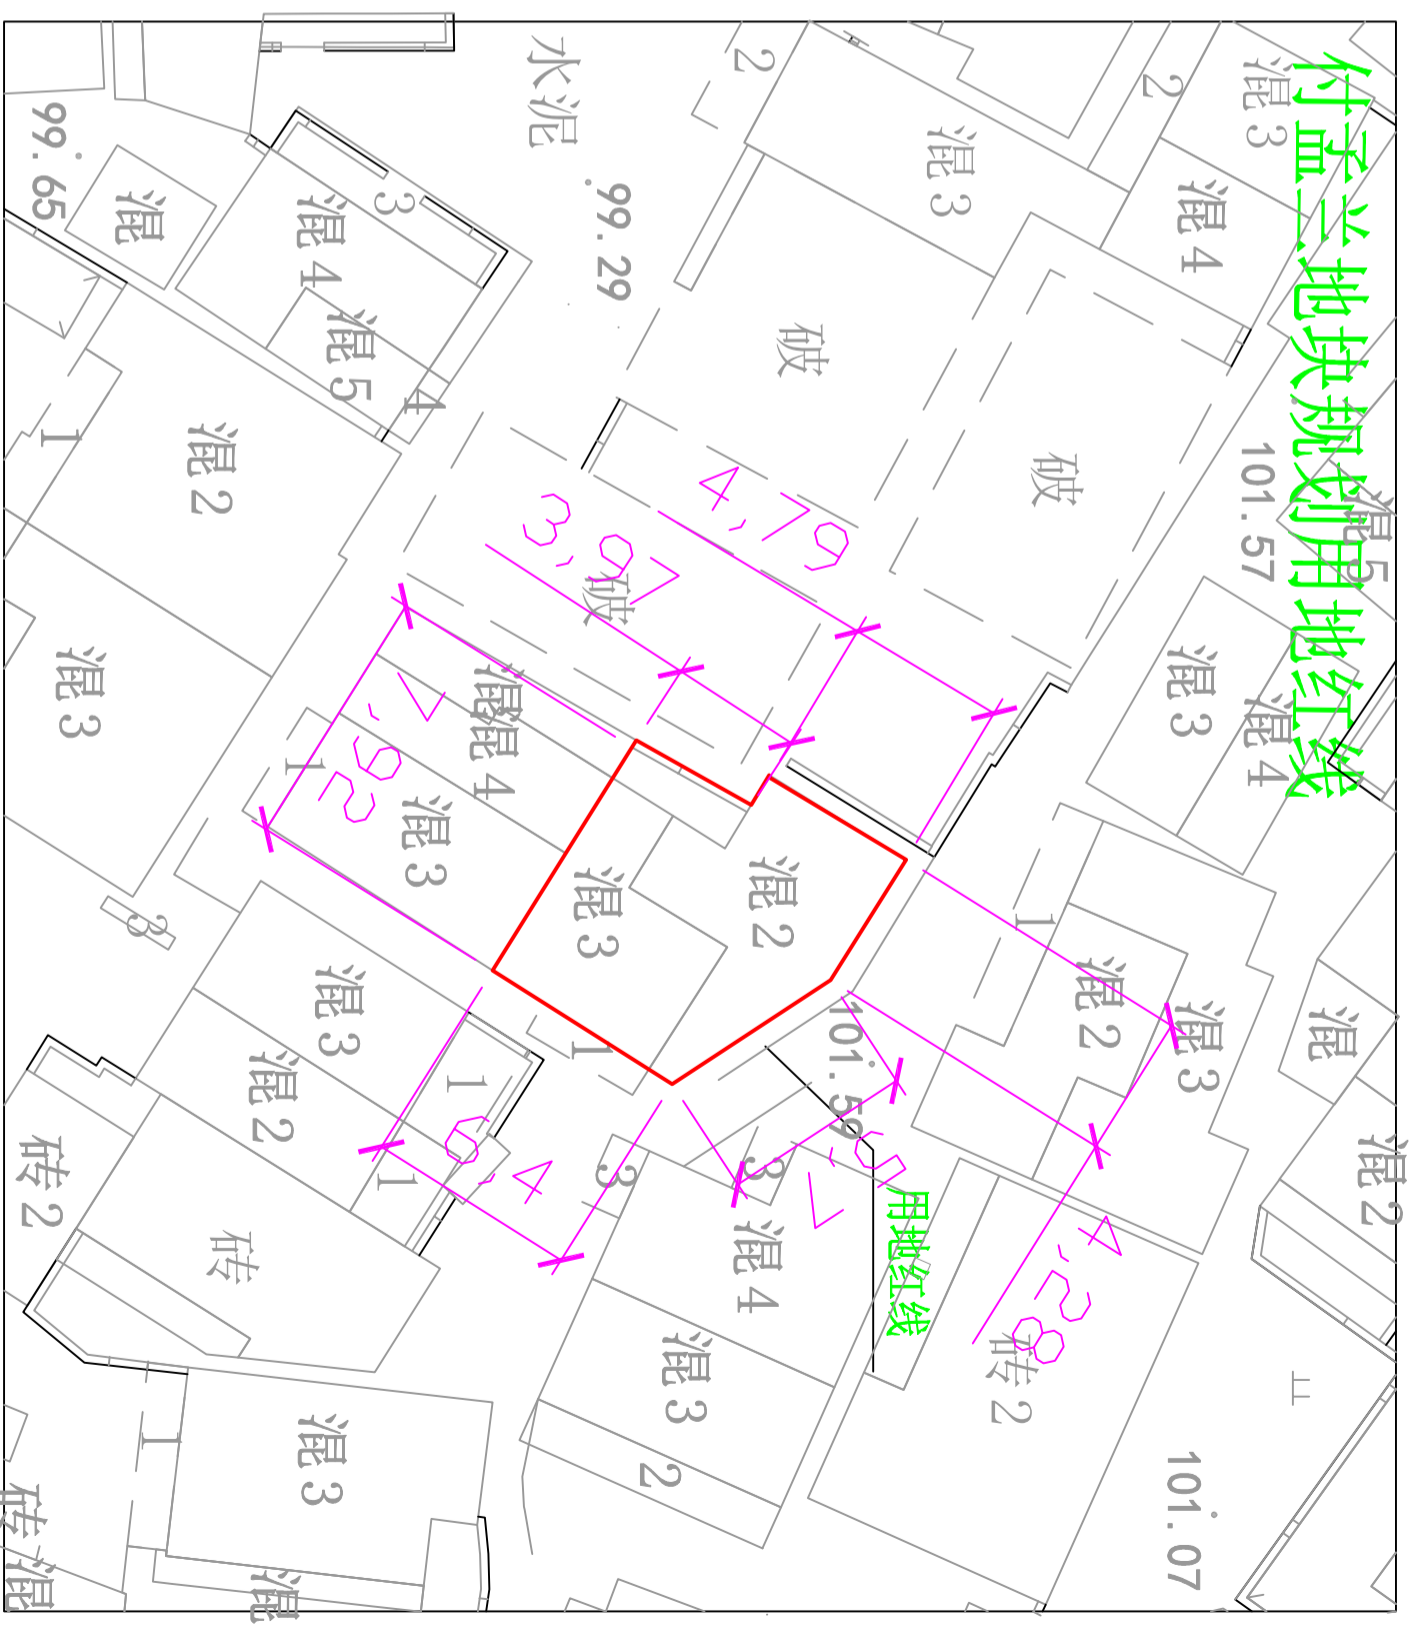

连州市自然资源局
2025年1月22日